



ENTRE NOUS

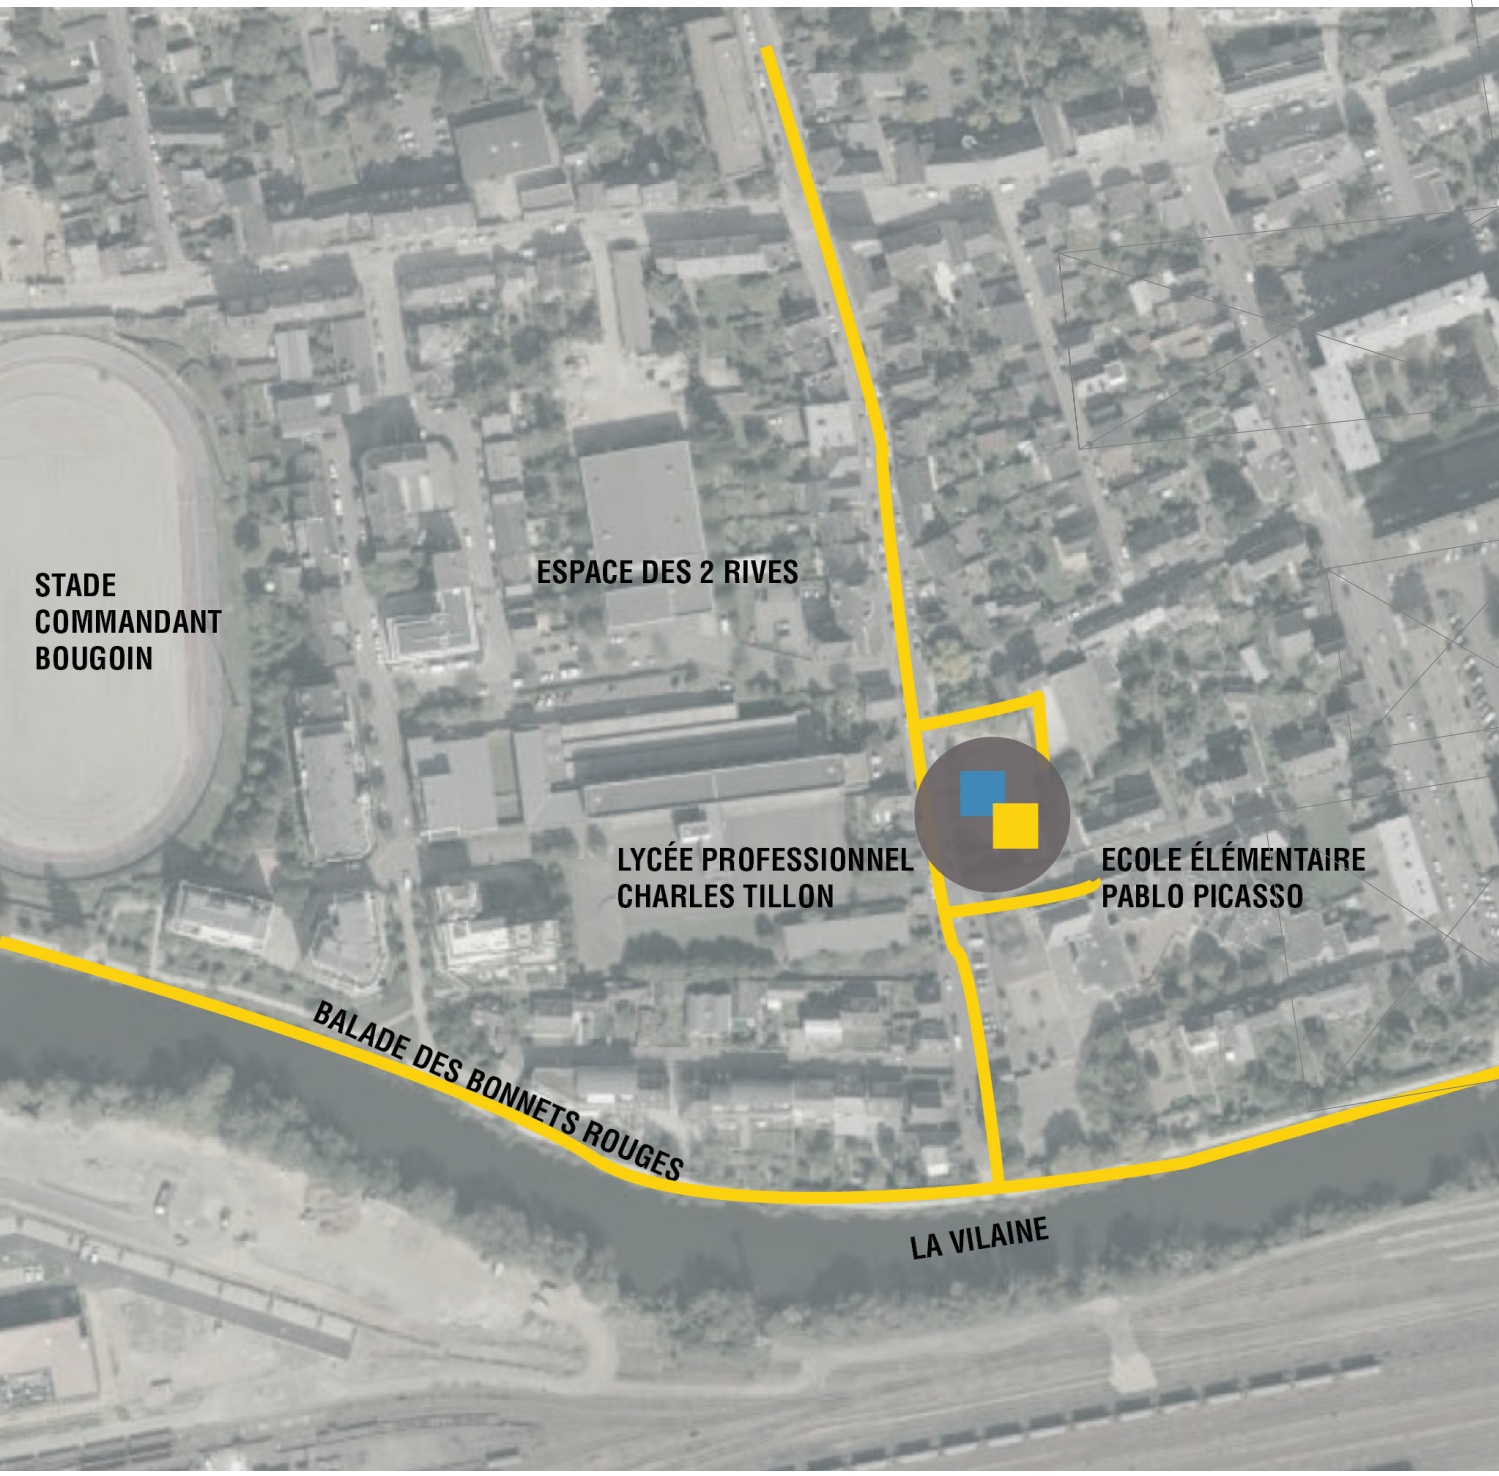

Echelle : 1/200

Un endroit stratégique au centre des flux



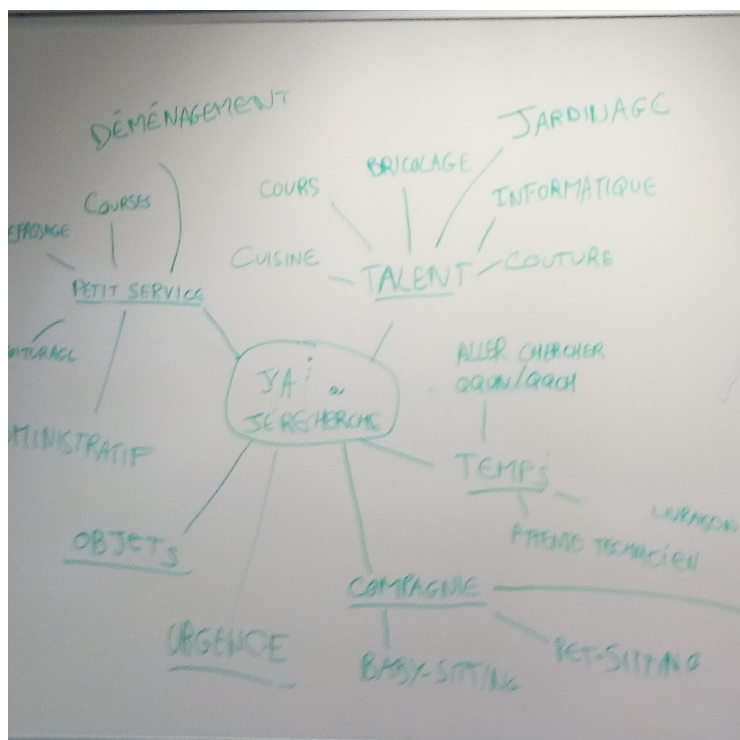


VIE DU DISPOSITIF


LE FONCTIONNEMENT

Sur quelques jours

Sur quelques jours

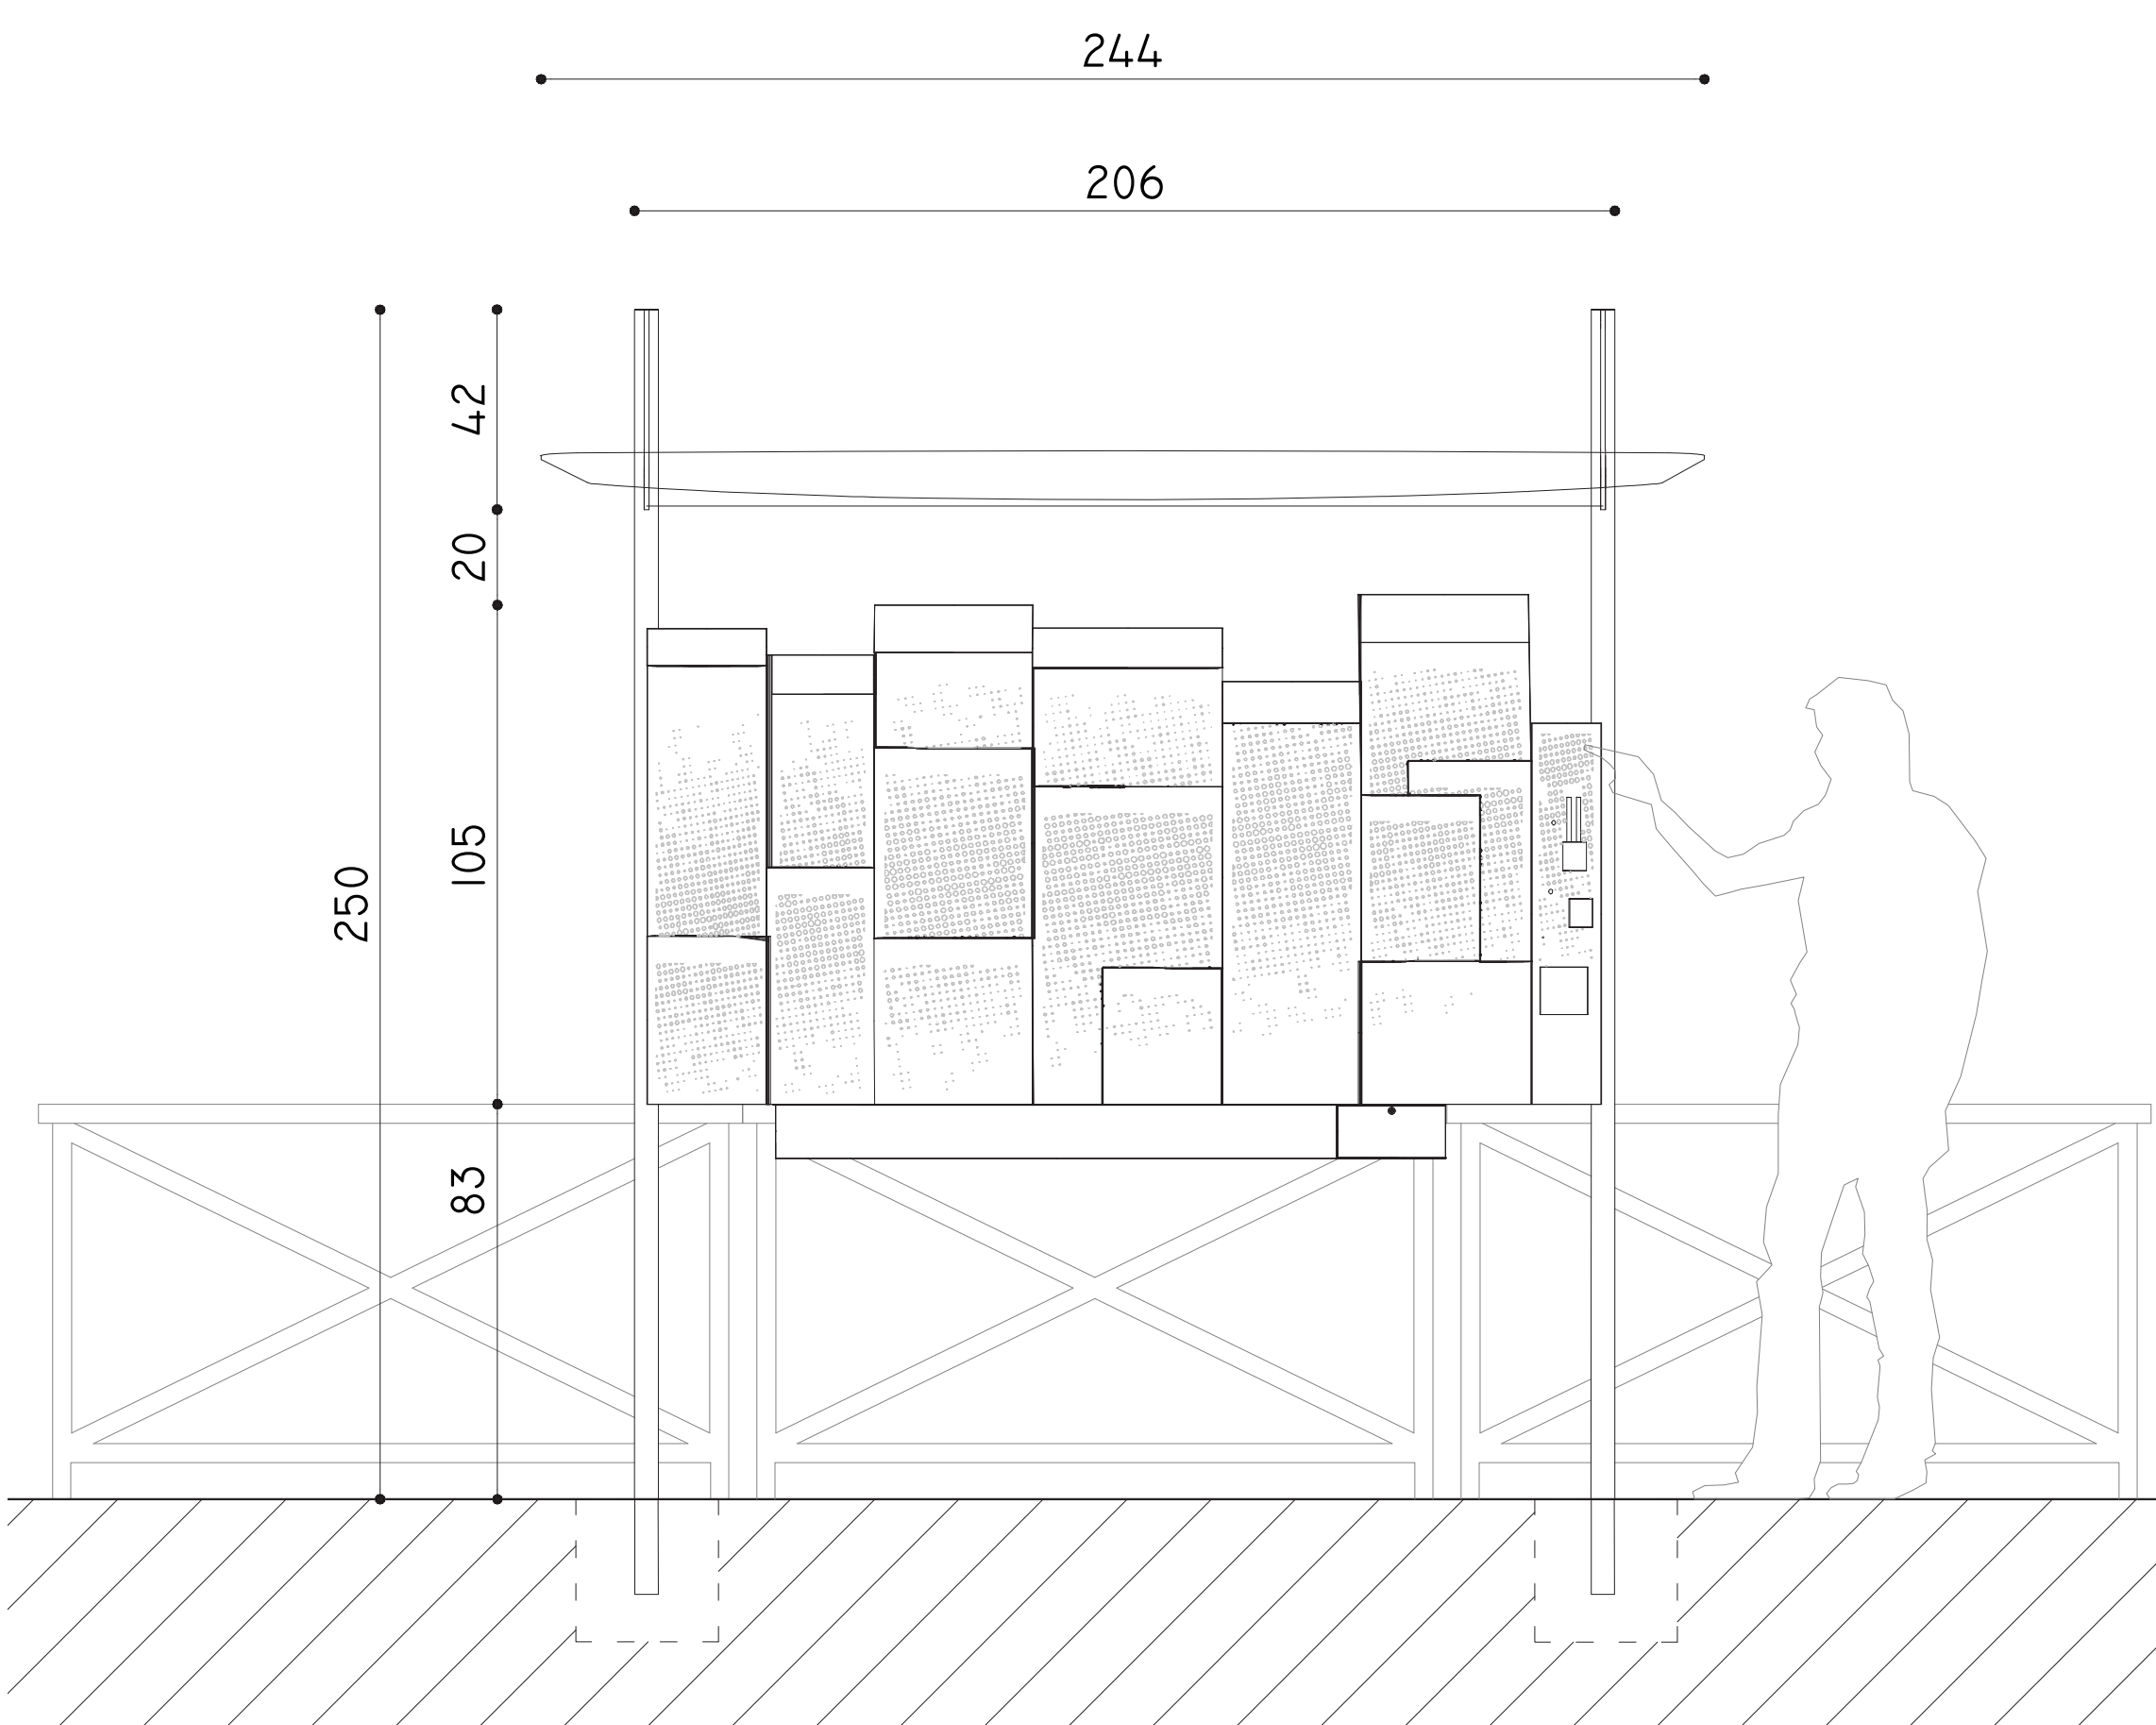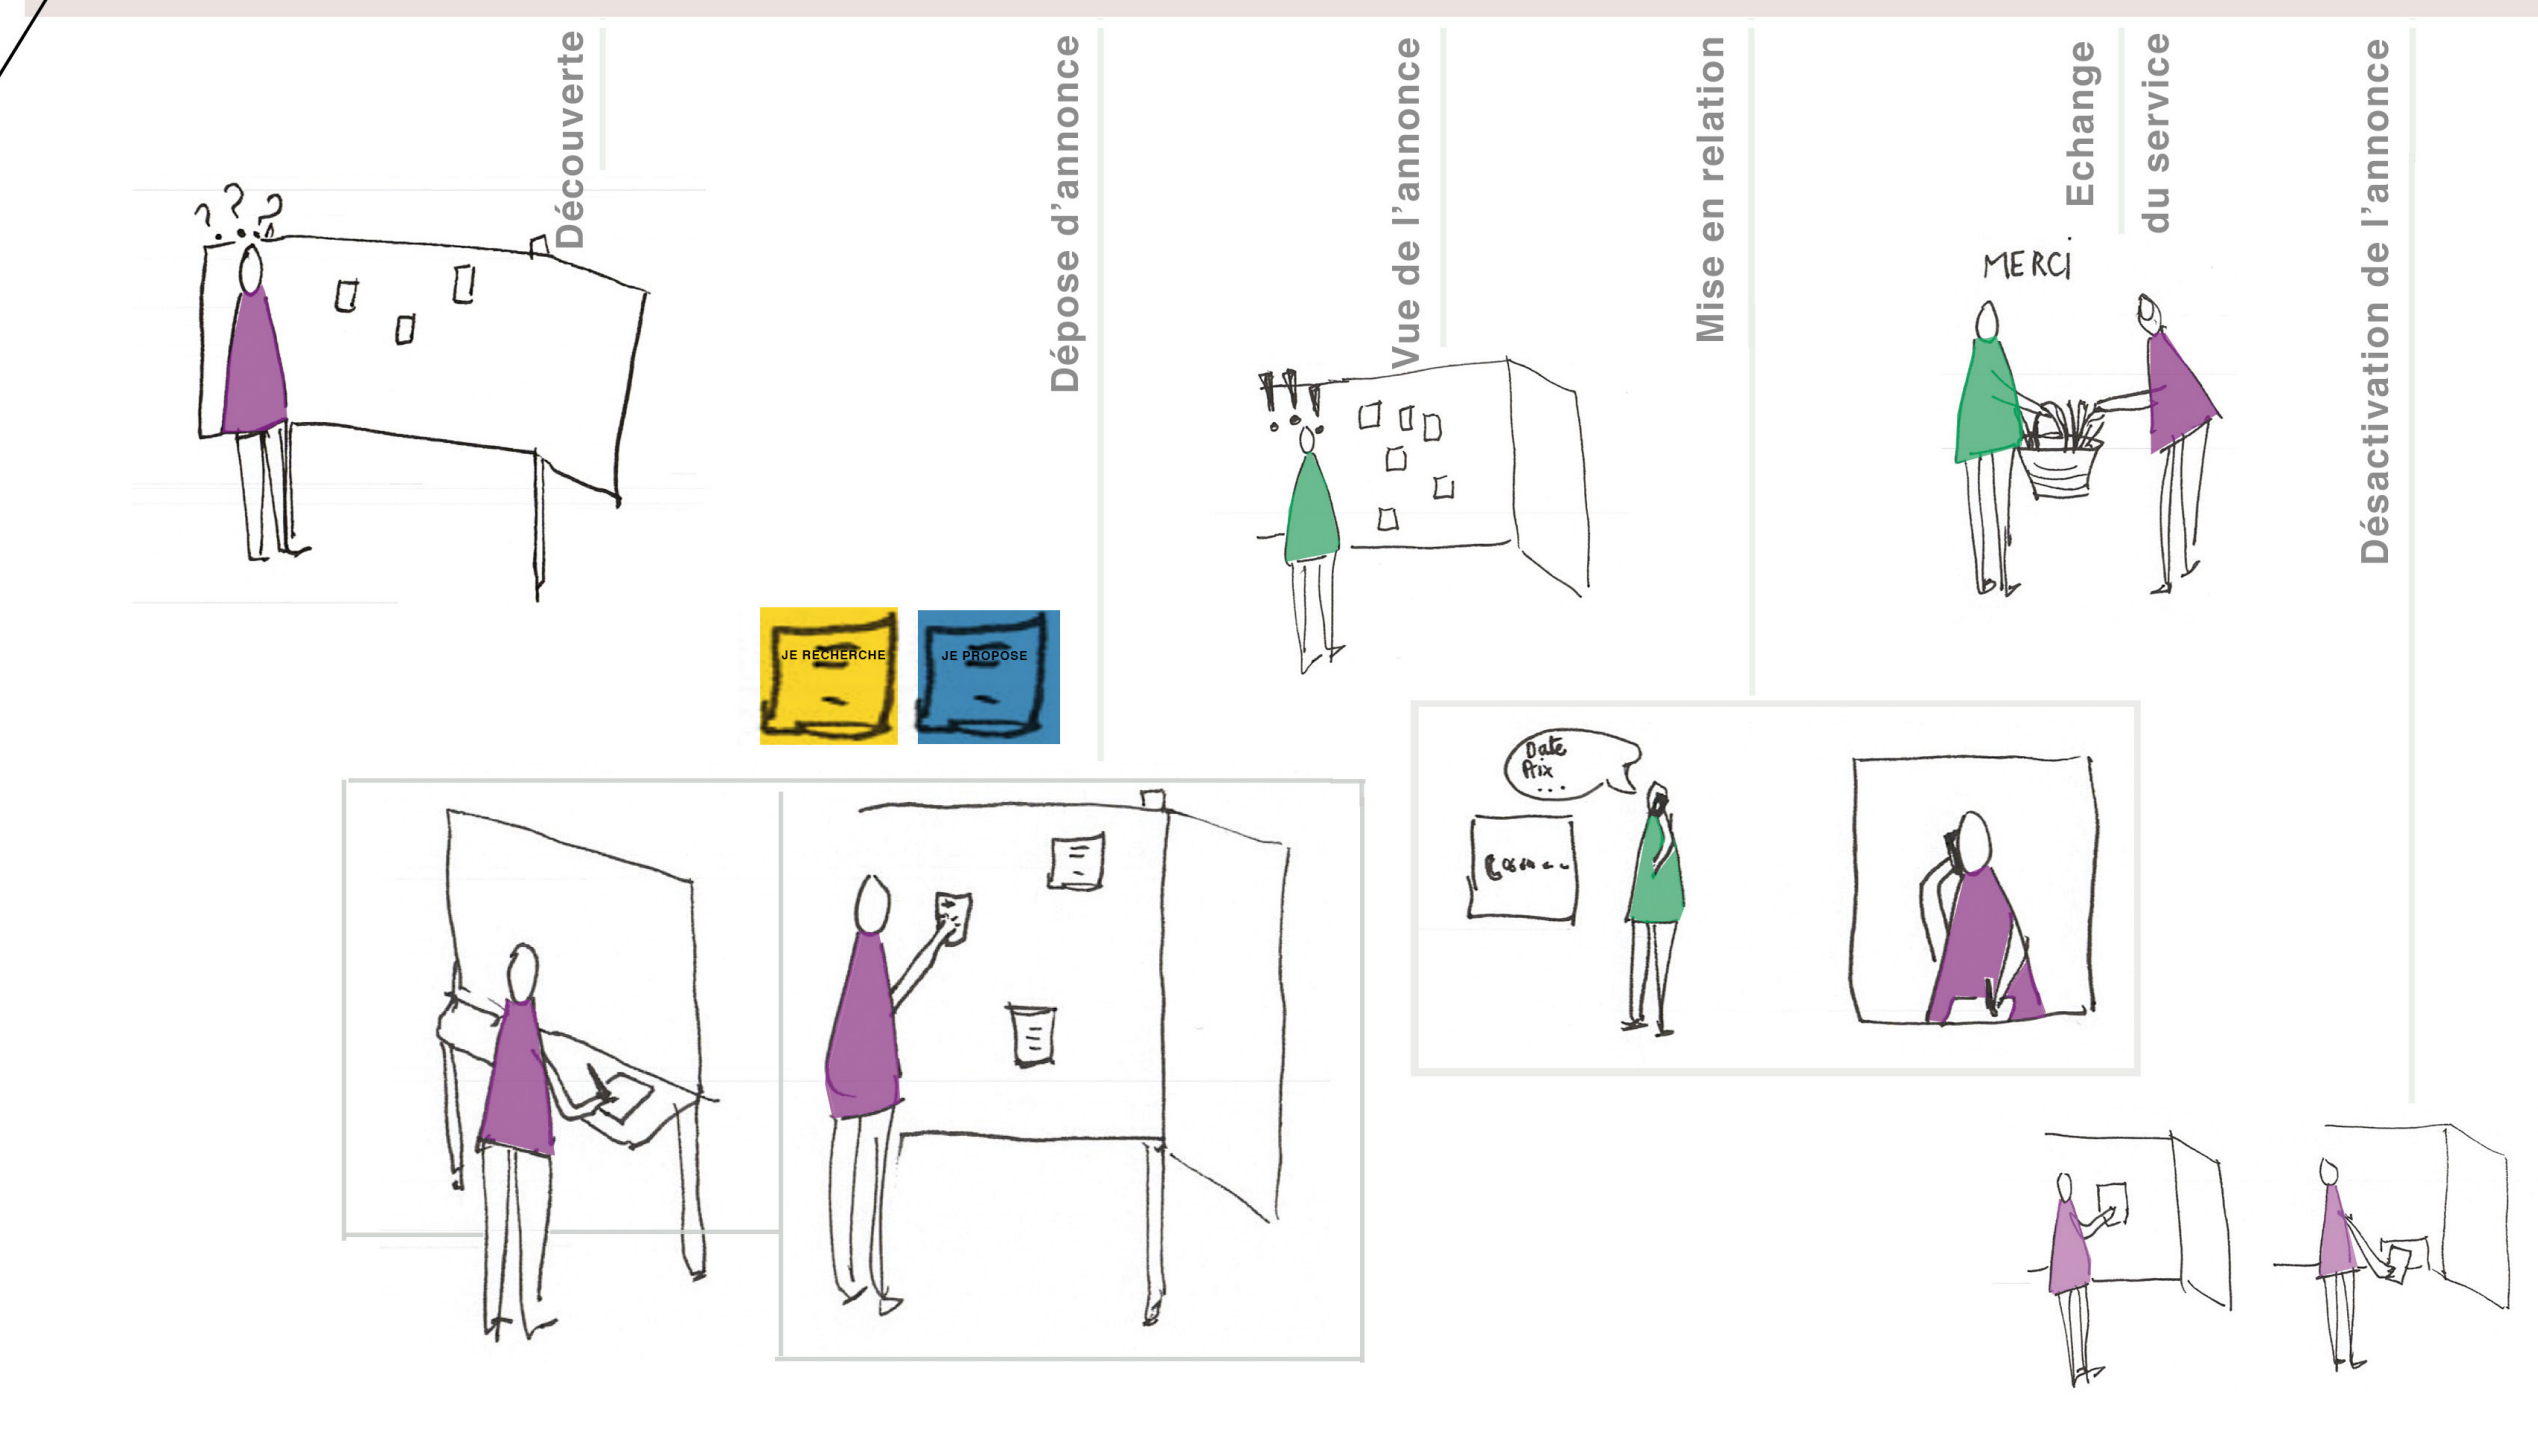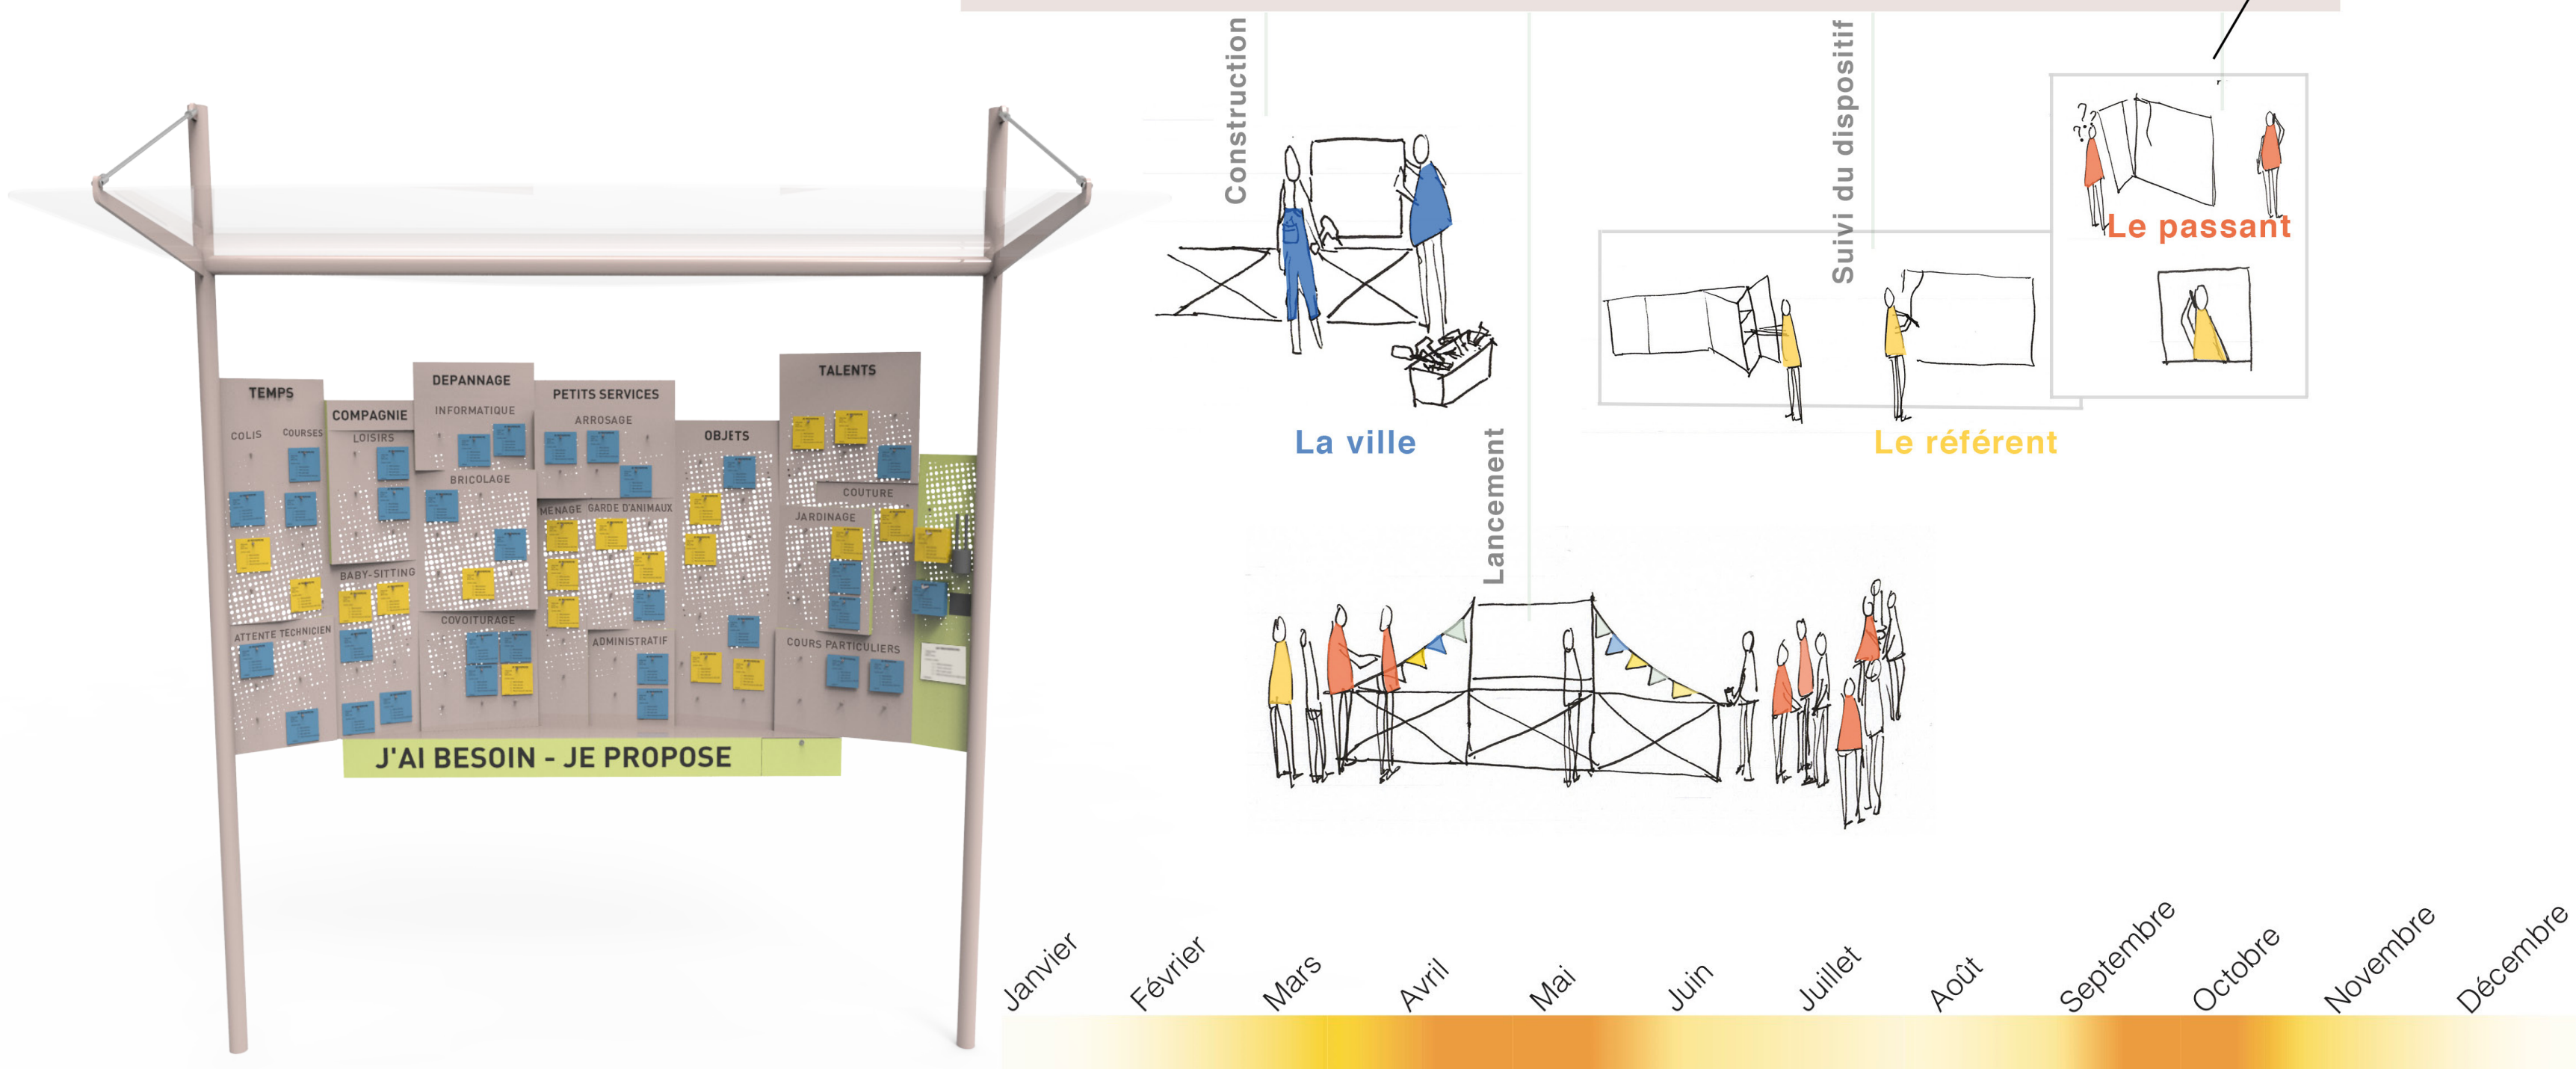

échelle 1/15

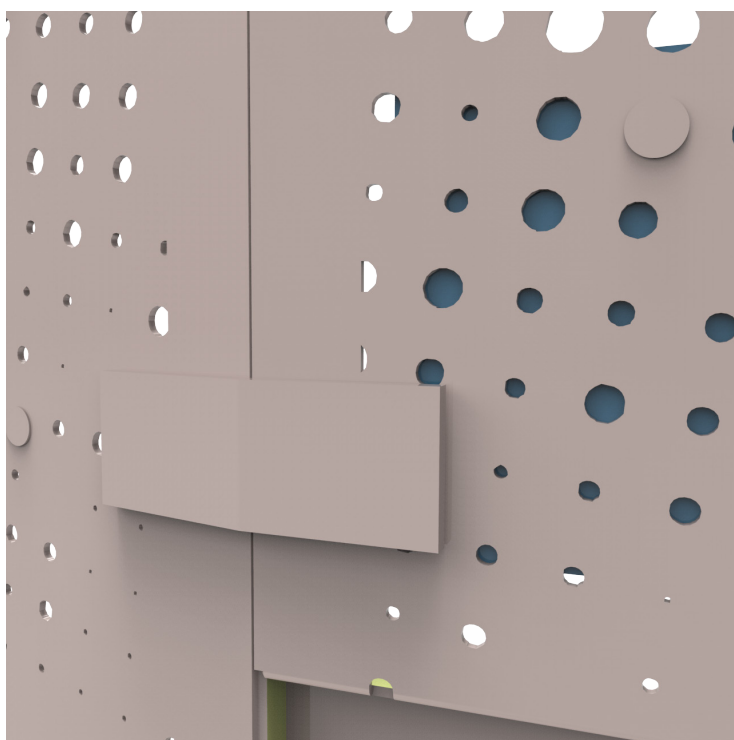


élément de liaison entre deux plaques et système de fixation des étiquettes



systeme de fixation des étiquettes



stock consommables

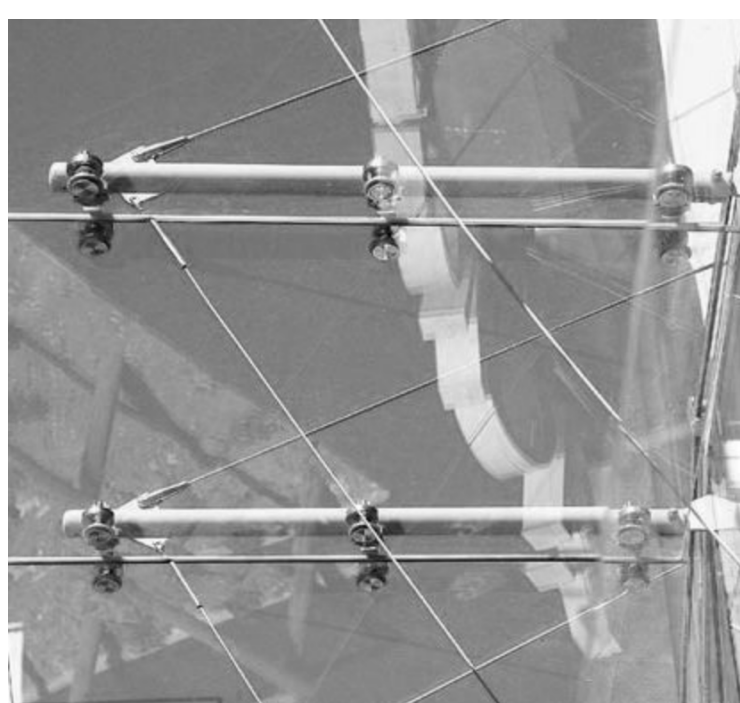

Fondations béton (30x30 cm)

Poteaux et traverses : tubes acier laqué pour la structure (Ø : 5cm)

Support plaque : plats acier laqué soudés à la traverse et aux poteaux

Cables : acier (Ø : 1cm) - Fournisseur : Jakob.com

Plaque : acier, P.M.A. Fournisseur : frenchyslip - 20246 TTC (cf. 6mm - plaque de 1520 x 2030mm - poids : 7kg / m²)

Plaque panneau : acier perforé embouti, finition laquée (poudre époxy + cuisson)

Fournisseur : Acianor, carton, produit : Aureo (plaque préperforée) (cf. 15mm - plaque de 1520 x 1000mm - poids : 9,6 kg / m²) Entreprise d'emboutissage : Emboutimental

Embossages en Forex - Fournisseur : ForexColor (cf. 6mm) - découpe en plaques de 9,3 x 9cm et titration en sérigraphie - ajout d'un vernis compatible feux Velleda

plaque de 1520 x 1000mm - poids : 9,6 kg / m²

ajout de stickers + finitions/impressions = -2352€ TTC sur 40 pièces sur frenchys.com

Letrages + Traverses colorées : stickers vinyles découpe - 33,12€ TTC sur frenchys.com

Marquage au sol : peinture pour sol asphalté 500ML - 16,90€

Peinture barrières : peinture pour métal extérieure 500ML - env. 16€